




SEVEROVÝCHODNÝ POHLAD-NOVÝ STAV; M 1:100

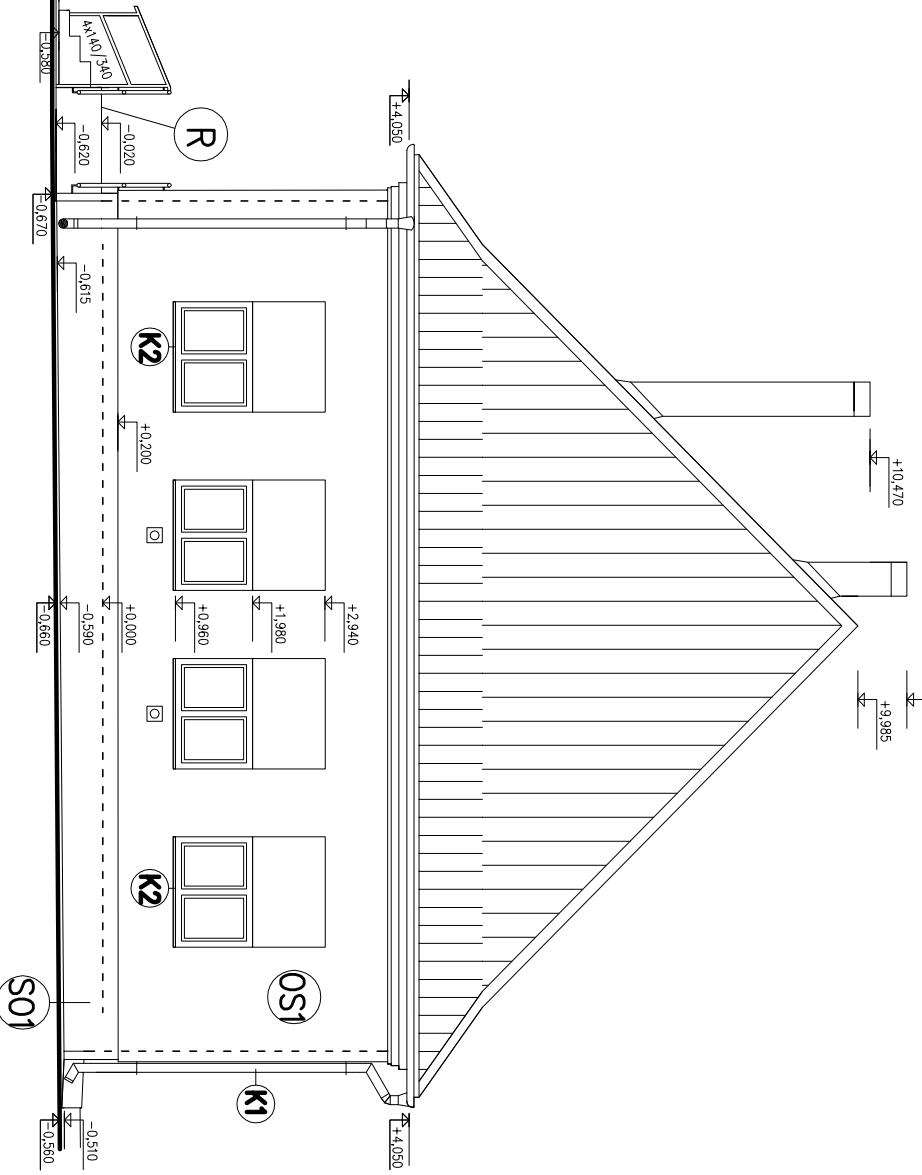

JUHOZÁPADNÝ POHLAD-NOVÝ STAV; M 1:100

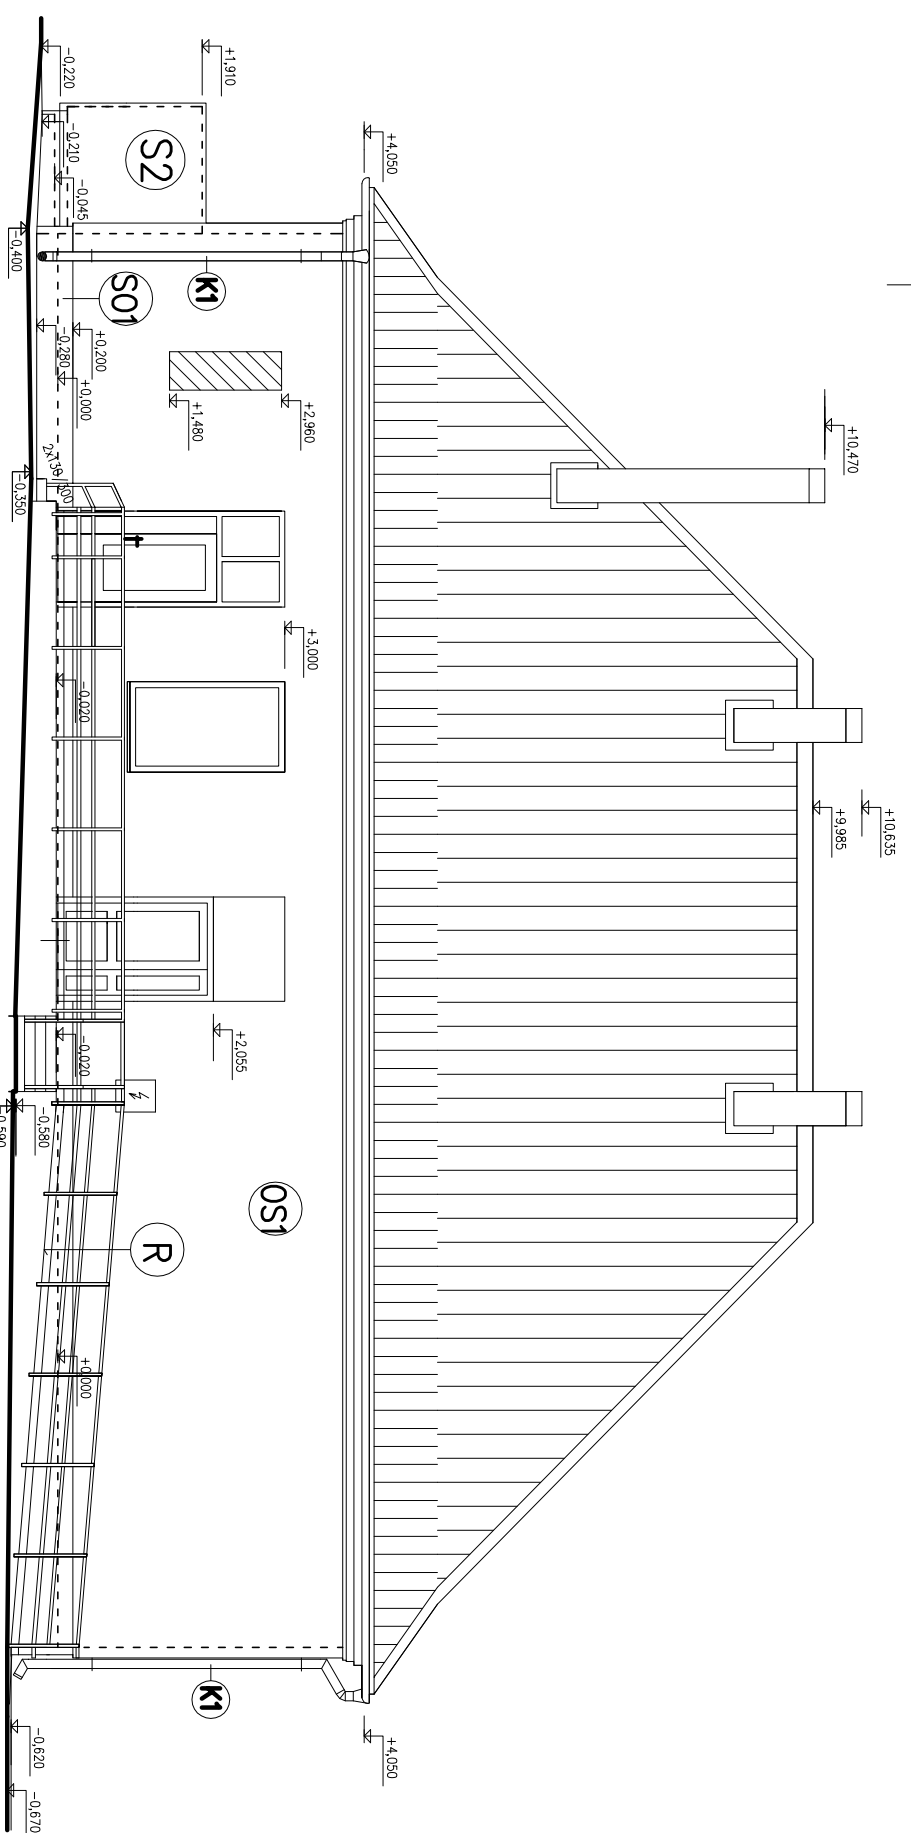

SEVEROZÁPADNÝ POHLAD-NOVÝ STAV; M 1:100

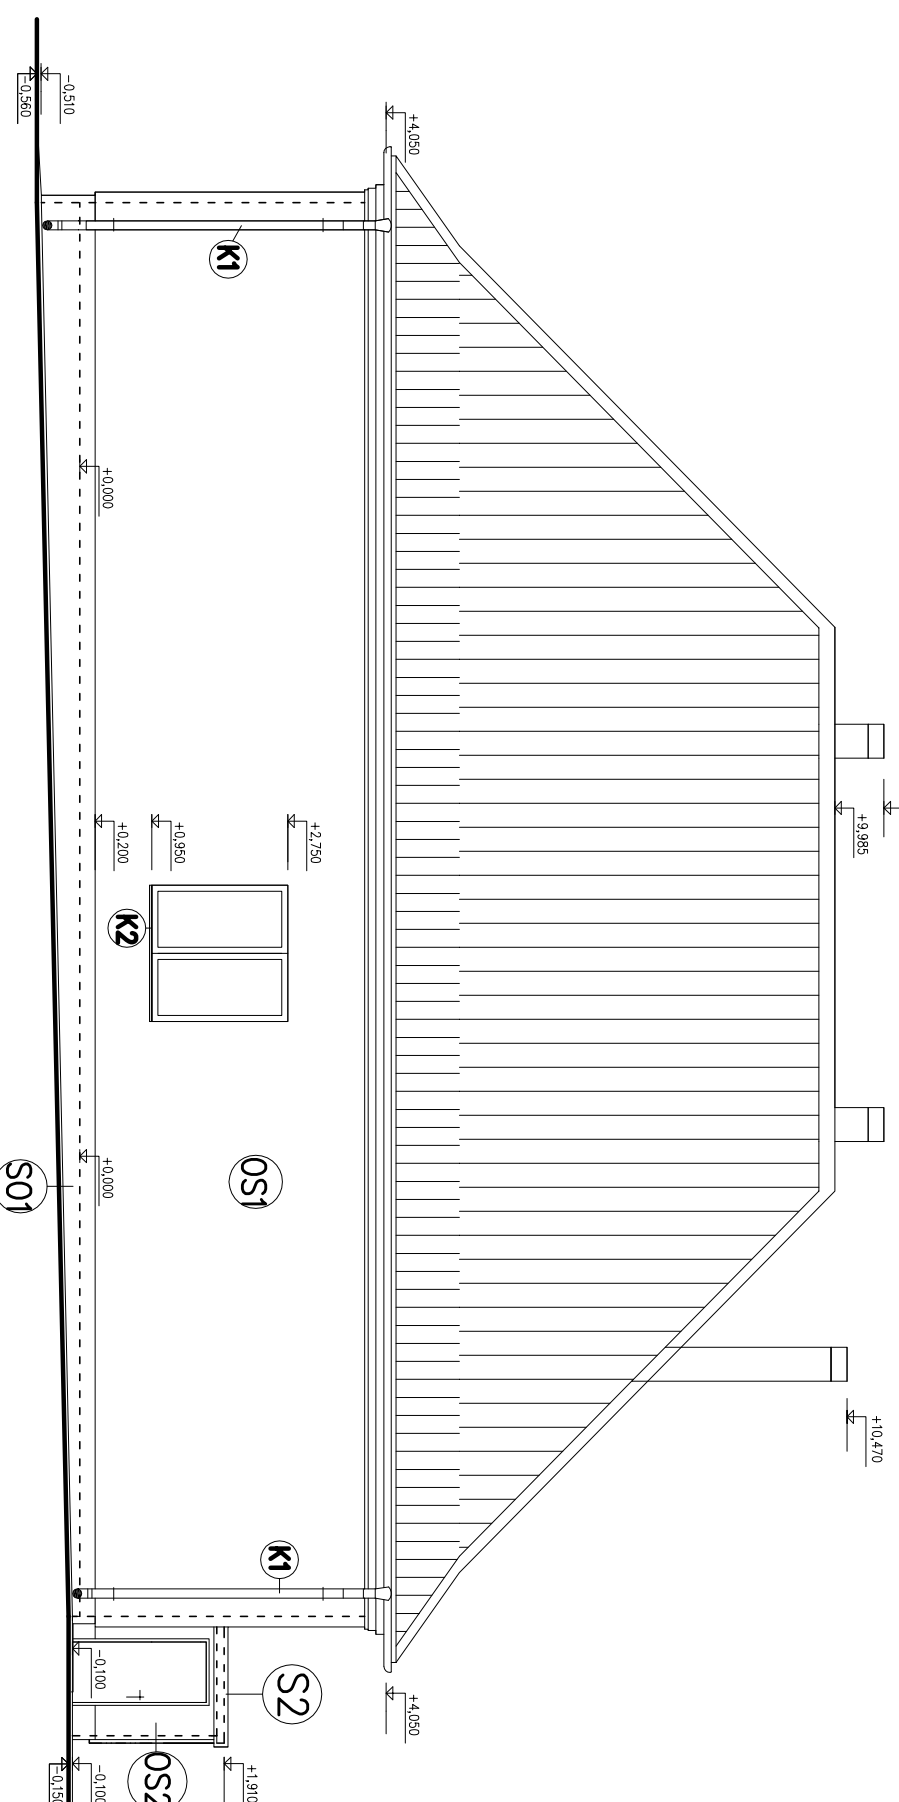

JUHOVÝCHODNÝ POHLAD-NOVÝ STAV; M 1:100